


Ce document est la propriété d'OBSTA Division CLAUDE. Il ne peut être reproduit ou communiqué à des tiers sans son autorisation.

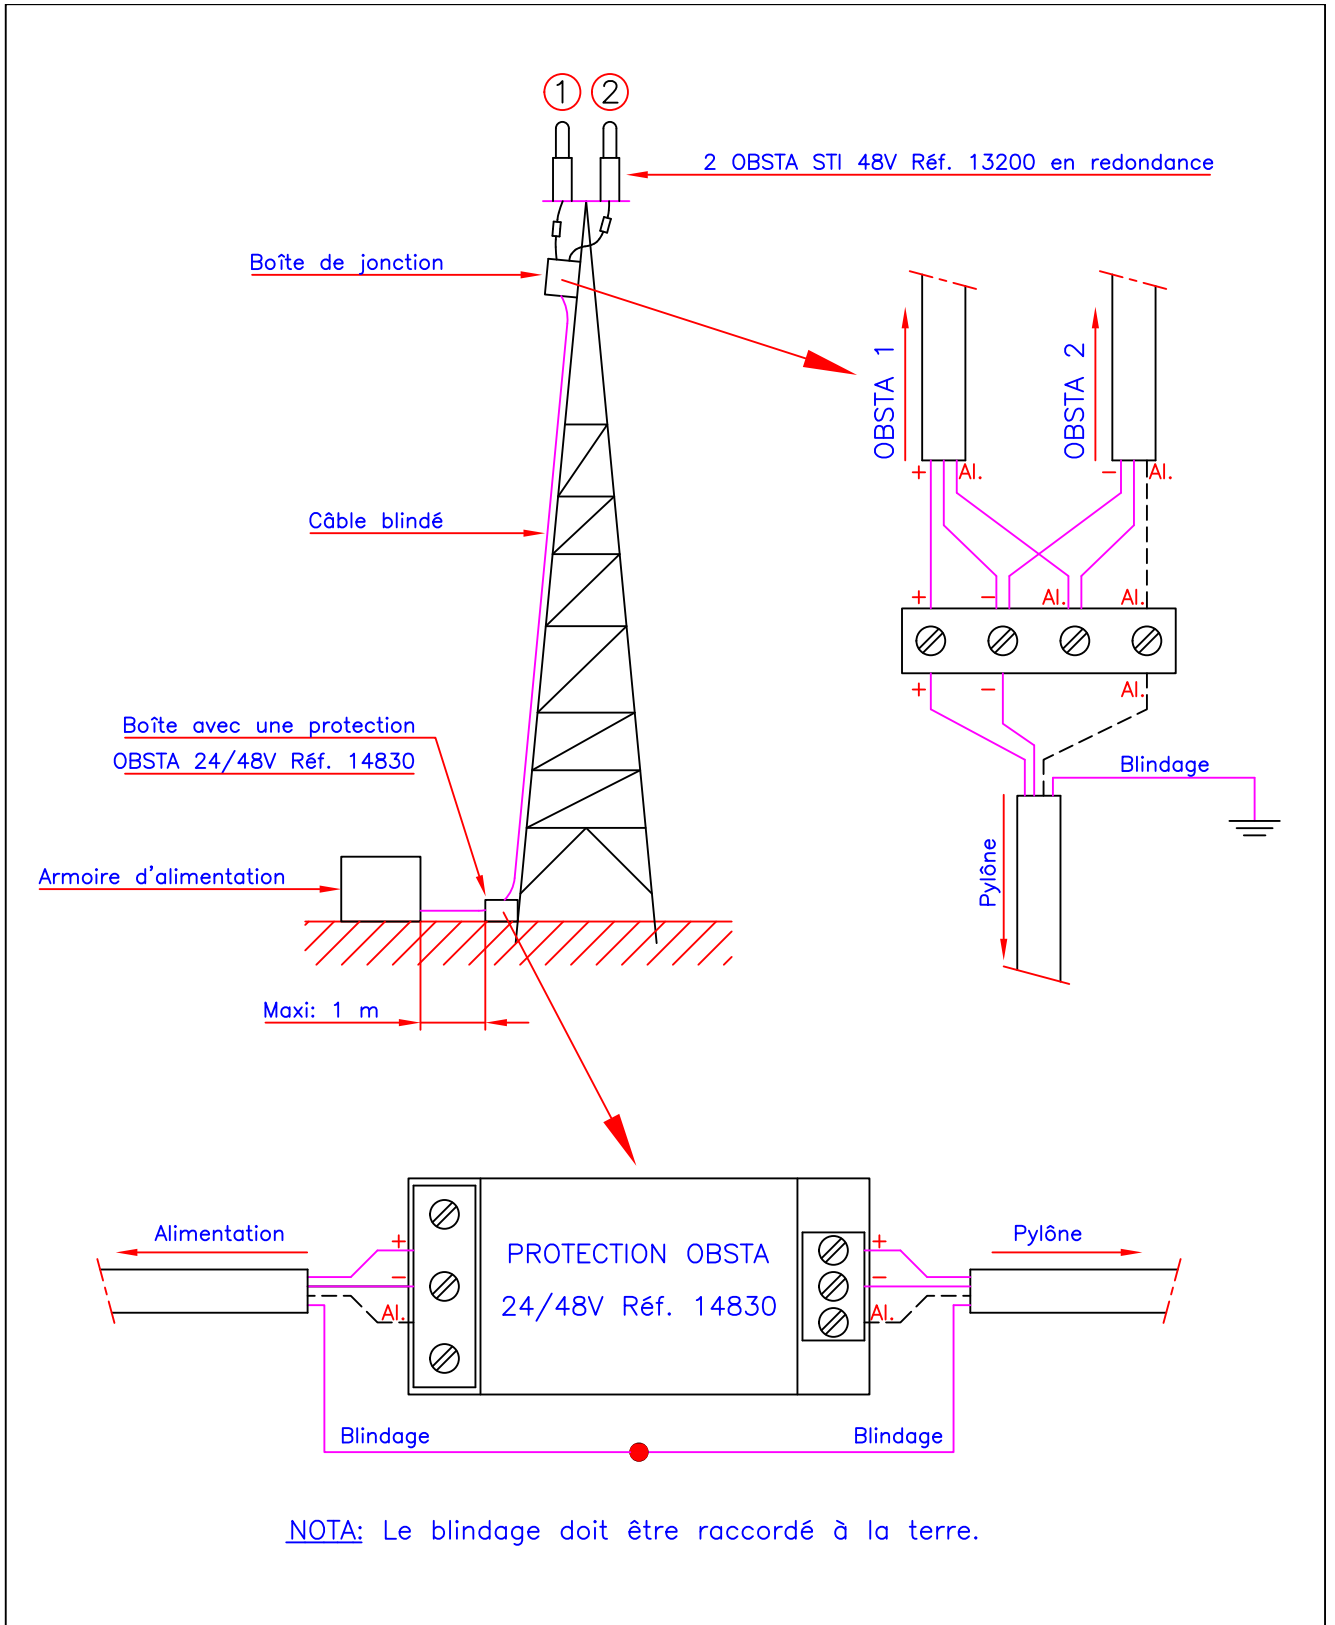

INDICE	DATE	NATURE DE LA MODIFICATION					
OBSTA		INSTALLATION D'OBSTA STI 48V					
Division CLAUDE		CODE:		PLAN: C0.9519			
3, Impasse de la Blanchisserie BP 56 51052 REIMS CEDEX (France) Tel. 03.26.85.74.00 Fax. 03.26.85.74.30		ECHELLE:	TOLERANCES GENERALES:	MATIERE:	ANNULE ET REMPLACE		
REPERE DESSIN	DESSINE PAR:	DATE:	VERIFIE PAR:	DATE:	APPROUVE PAR:	DATE:	
C09519 .DWG	PORET	14.06.95					